

PLAN XERAL DE ORDENACIÓN MUNICIPAL

C O N C E L L O D E L Á N C A R A



DOCUMENTO PARA APROBACIÓN DEFINITIVA

TOMO V.3

PLANOS DE ORDENACIÓN URBANA

EQUIPO REDACTOR

Laboratorio do Territorio
Universidade de Santiago de Compostela
ARQUITECTO – ANTONIO DE VEGA RODRÍGUEZ



DOCUMENTO PARA APROBACIÓN DEFINITIVA

PLAN XERAL DE ORDENACIÓN MUNICIPAL


Concello de Láncara



**ÍNDICE DE PLANOS
ORDENACIÓN URBANA**

PLANO 1: CLASIFICACIÓN DO SOLO

PLANO 2: ORDENACION E XESTIÓN

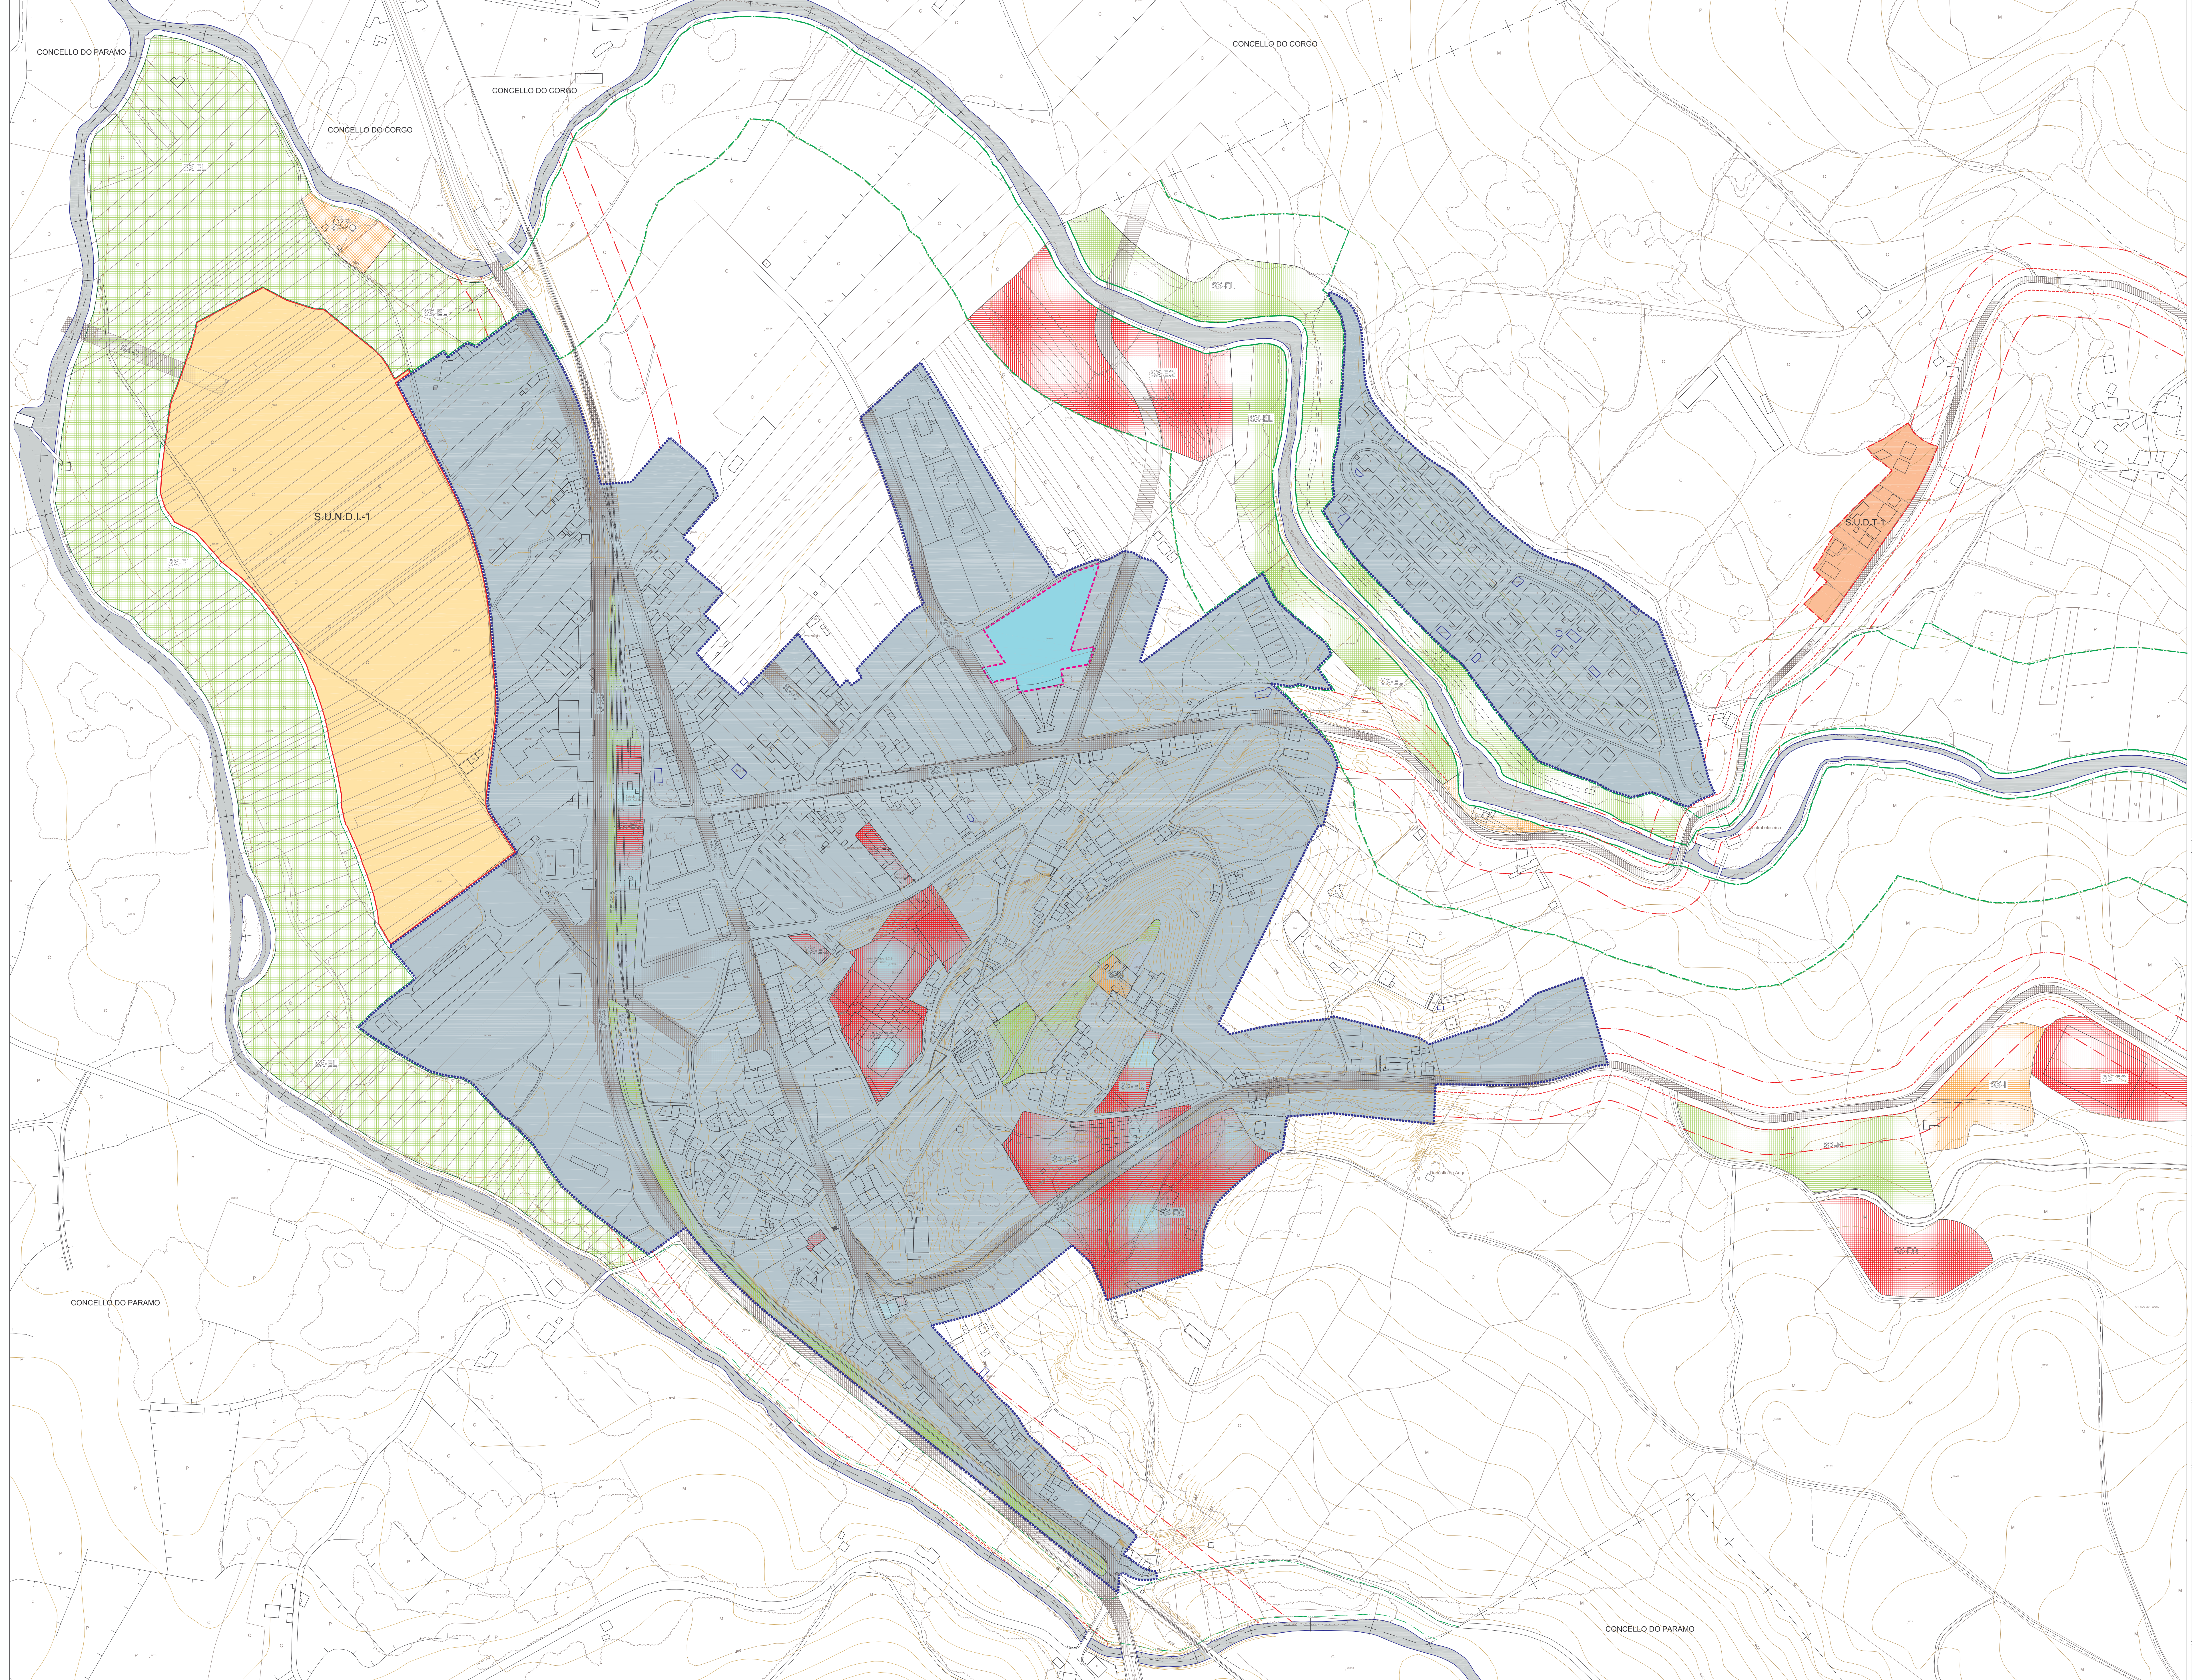

CLASIFICACIÓN DO SOLO


- SOLO URBANO CONSOLIDADO
- SOLO URBANO NON CONSOLIDADO
- SOLO URBANIZABLE DELIMITADO (AUREO e TRANSITO 13)
- SOLO URBANIZABLE NON DELIMITADO INDUSTRIAL
- PROTECCIÓN DE ESTRADAS E FF.CC.
- LÍÑA DE AFECCIÓN
- PROTECCIÓN DE CAUCES
- LÍÑA DE SERVIDUMBRE (5m.)
- LÍÑA DE POLICÍA

SISTEMAS XERAIS

- ESPACIOS LIBRES E ZONAS VERDES
- EQUIPAMENTOS COMUNITARIOS
- INFRAESTRUCTURAS
- COMUNICACIONES

PLAN XERAL DE ORDENACIÓN MUNICIPAL DE LANCARA



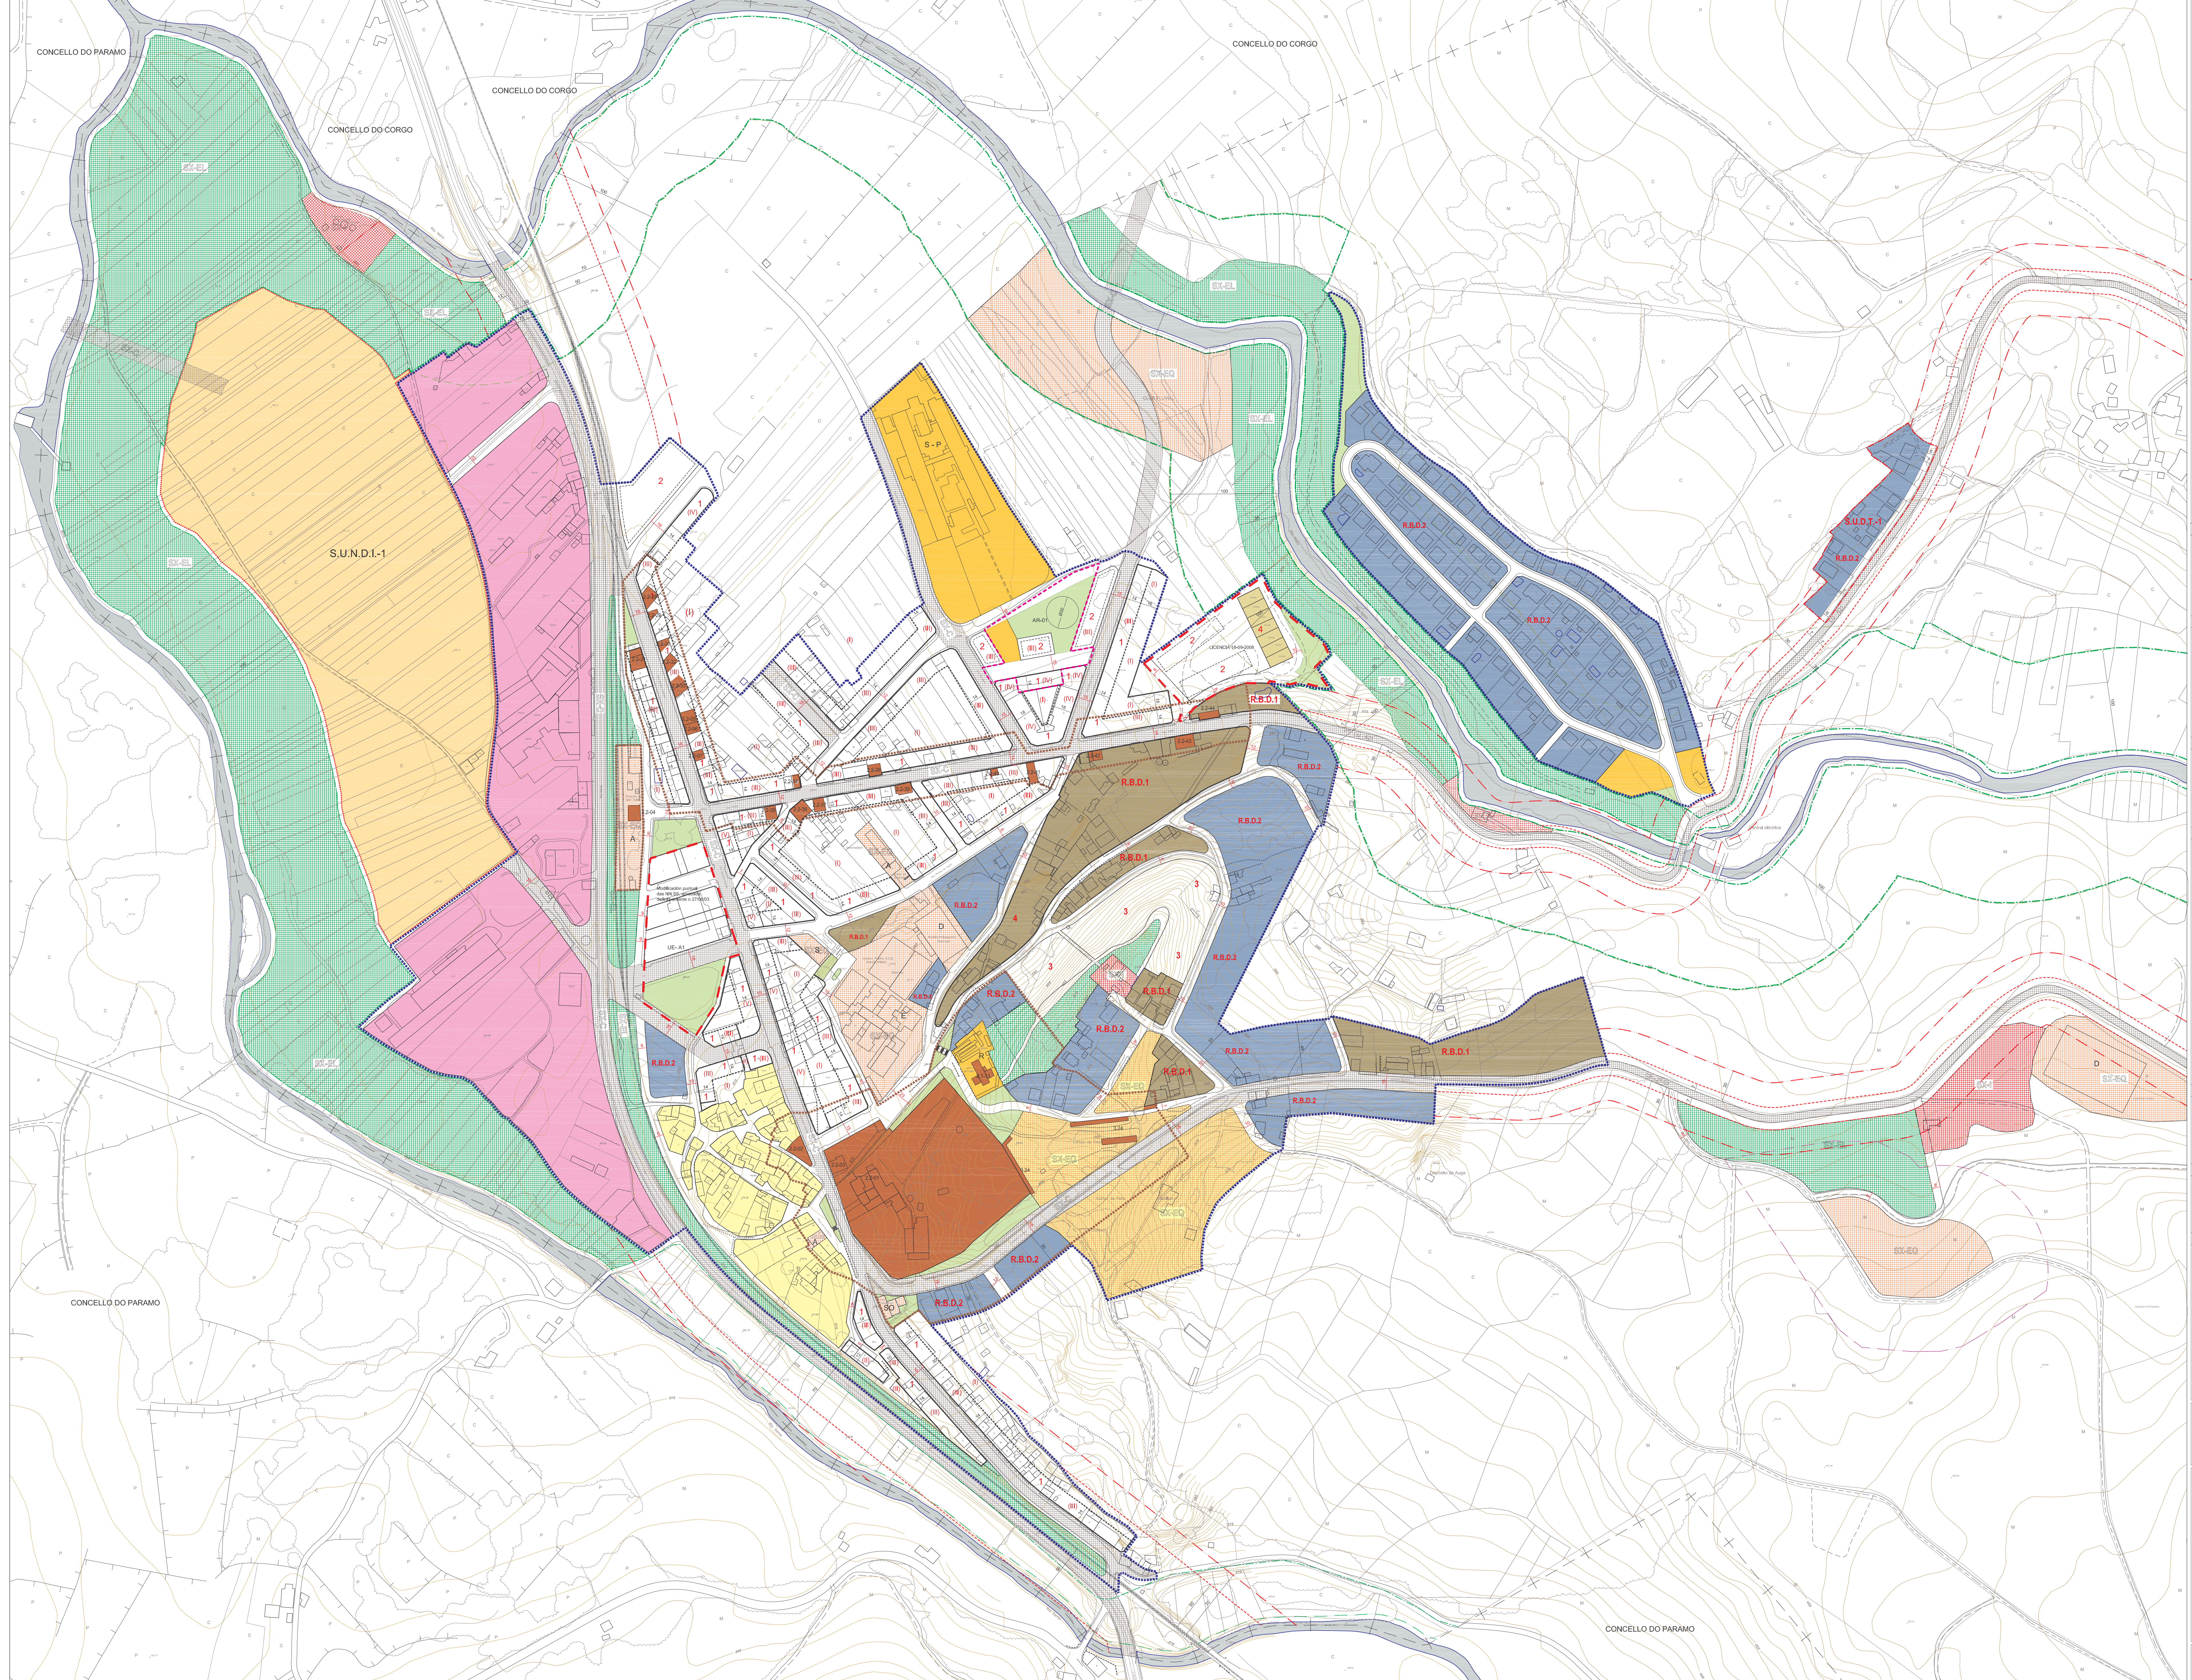

CLASIFICACIÓN DO SOLO

- LIMITE DO SOLO URBANO
 - SOLO URBANIZABLE DELIMITADO (Acódo e Transidos 13)
 - SOLO URBANIZABLE NON DELIMITADO INDUSTRIAL
- SISTEMAS XERAIS**
- ESPACIOS LIBRES E ZONAS VERDES
 - EQUIPAMENTOS COMUNITARIOS
 - INFRAESTRUCTURAS
 - COMUNICACIONS

DOTACIONS LOCAIS

- ESPACIOS LIBRES E ZONAS VERDES
- EQ

ORDENANZAS EN SOLO URBANO

- RESIDENCIAL INTENSIVA
- RESIDENCIAL ABIERTA
- ORDENACION MEDIA LADERA
- ORDENACION ACAROGADA
- RESIDENCIAL BAXA DENSIDADE-1
- RESIDENCIAL BAXA DENSIDADE-2
- ORDENACION DE CONSERVACION DE CARACTER
- ORDENACION INDUSTRIAL
- ORDENACION DE CAMPO DA FERIA

AMBITOS DE XESTIÓN EN S. URBANO

- AREA DE REPARTO
- Modificación puntual das NN SS, aprobada definitivamente o 27/06/13
- Licenza concedida en sesión de goberno o 16/05/2008

ALINACIÓNS E RASANTES

- ALINACIÓN INTERIOR
- FONDO MÁXIMO DE EDIFICACIÓN
- ANCHO DE RUA (E= Esesente)
- Nº DE ALTURAS

PROTECCIÓN

- ELEMENTO CATALOGADO
- ZONA DE RESPECTO
- PROTECCIÓN DE CEMENTERIOS
- PROTECCIÓN DE ESTRADAS E FF.CC.
- LIRA DE AFIECCIÓN
- PROTECCIÓN DE CAUCES
- LIRA DE POLICIA

PLAN XERAL DE ORDENACIÓN MUNICIPAL DE LANCARA

